

Byt F.3.2

Vchod **F**
Podlažie **3.NP**
Počet izieb **2**

Názov miestnosti	m ²
Zádvrie	3,82
WC	2,37
Kúpeľňa	4,62
Chodba	6,04
Obývacia izba s kuchyňou	26,94
Izba	16,97
Spolu interié	60,76


Loggia	6,90
Spolu exteriér	6,90

Pivničná kobka F.32	1,86
----------------------------	-------------


Predajná plocha spolu	69,53
------------------------------	--------------

nová **merina**




Vchod

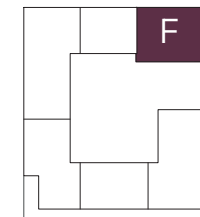

Byt

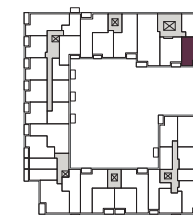


Podlažie

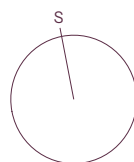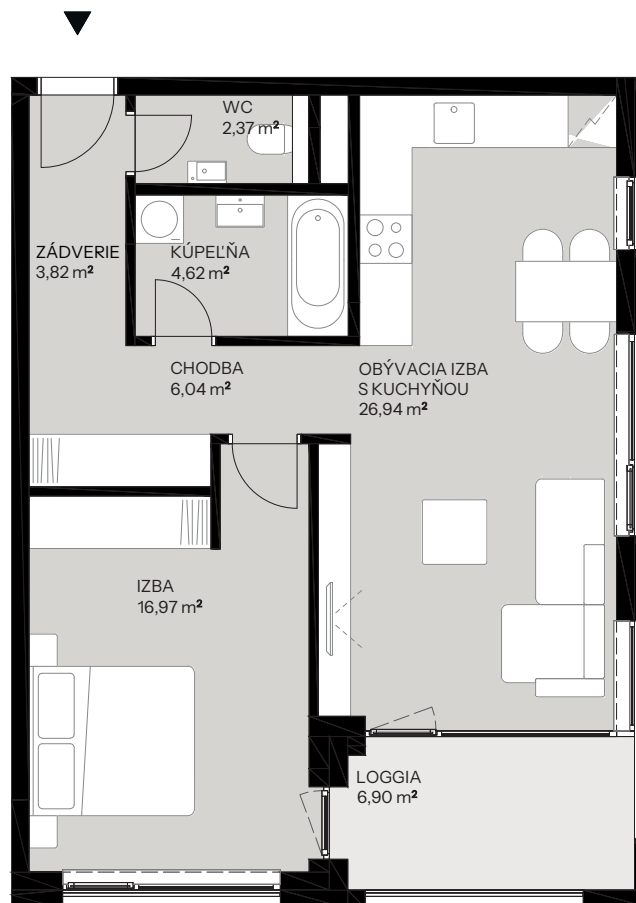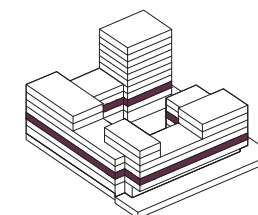

novamerina.sk

+421 907 726 660, predaj@novamerina.sk

Pôdorys a rozmiestnenie vnútorného vybavenia bytu sú ilustračné. Uvedené rozmery sú predbežné a nemusia sa zhodovať s realizačným projektom. Do výmery bytu sa nezapočítava priestor pod priečkami. Zariaďovacie predmety nie sú súčasťou dodávky.

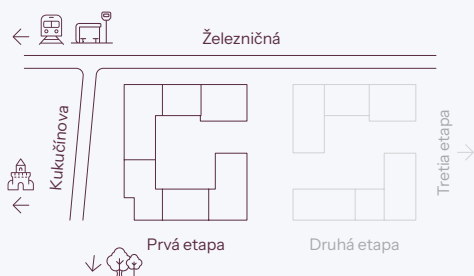


OCCAM
REAL ESTATE

WOOD
Real Estate

Byt F.3.2

Pivničná kobka **F.32**

nová **Merina**

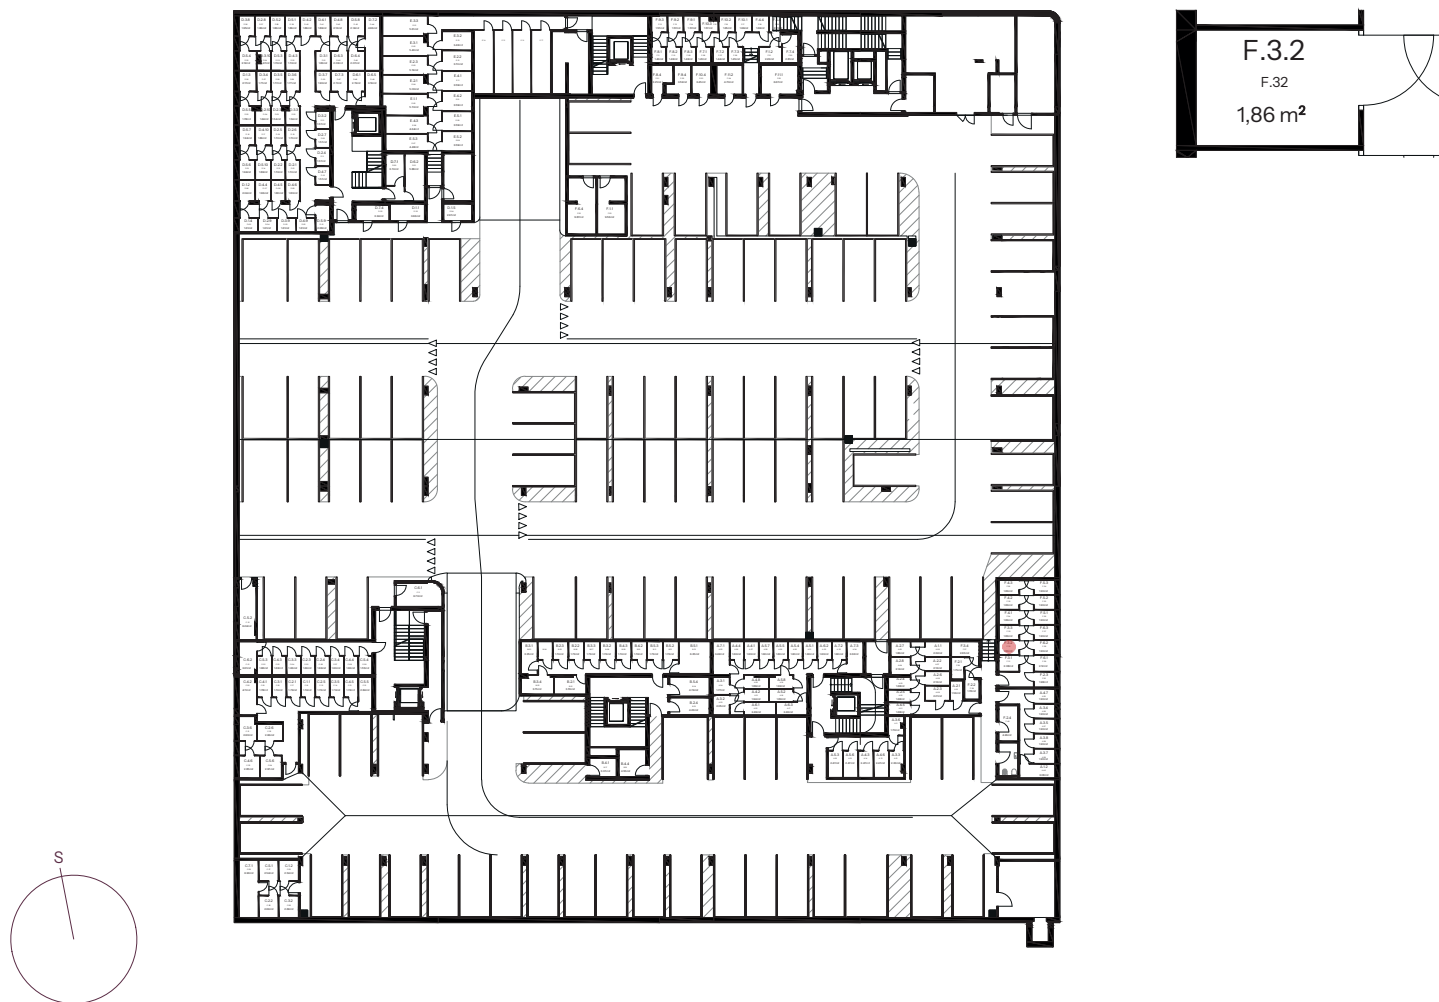

novamerina.sk

+421 907 726 660, predaj@novamerina.sk

Pôdorys a rozmiestnenie vnútorného vybavenia bytu sú ilustračné. Uvedené rozmery sú predbežné a nemusia sa zhodovať s realizačným projektom. Do výmery bytu sa nezapočítava priestor pod priečkami. Zariaďovacie predmety nie sú súčasťou dodávky.

OCCAM
REAL ESTATE

WOOD
Real Estate