

Byt F.5.1


Vchod **F**
Podlažie **5.NP**
Počet izieb **2**

Názov miestnosti	m ²
Zádverie	6,08
Kúpeľňa	4,19
Izba	15,41
Obývacia izba s kuchyňou	20,26
Spolu interié	45,94


Loggia	5,92
Spolu exteriér	5,92

Pivničná kobka F.26 1,90

Predajná plocha spolu 53,76

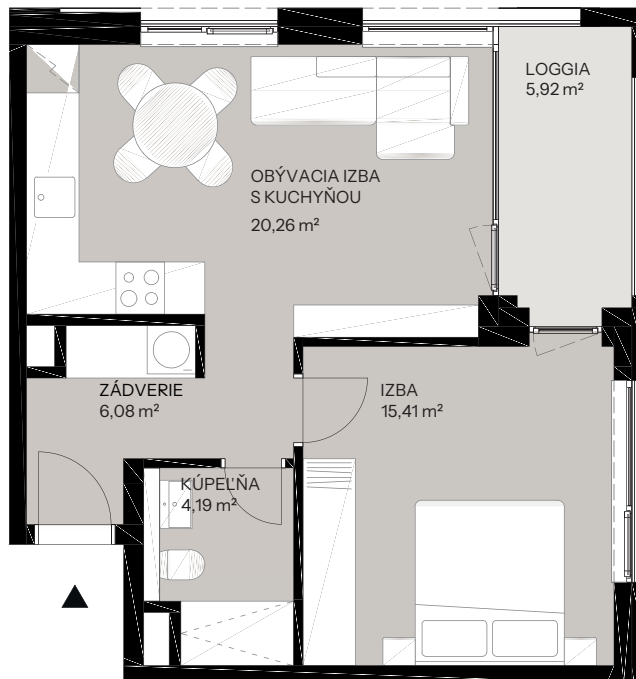




Vchod

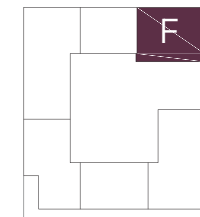

Byt



Podlažie

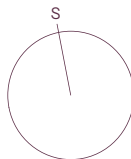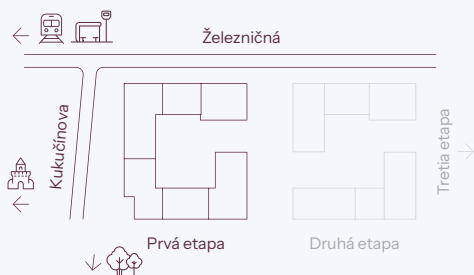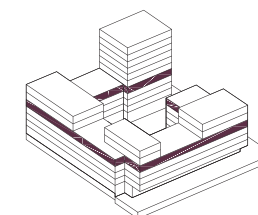

novamerina.sk

+421 907 726 660, predaj@novamerina.sk

Pôdorys a rozmiestnenie vnútorného vybavenia bytu sú ilustračné. Uvedené rozmery sú predbežné a nemusia sa zhodovať s realizačným projektom. Do výmery bytu sa nezapočítava priestor pod priečkami. Zariaďovacie predmety nie sú súčasťou dodávky.


OCCAM
REAL ESTATE

WOOD
Real Estate

Byt F.5.1

Pivničná kobka **F.26**

nová **Merina**

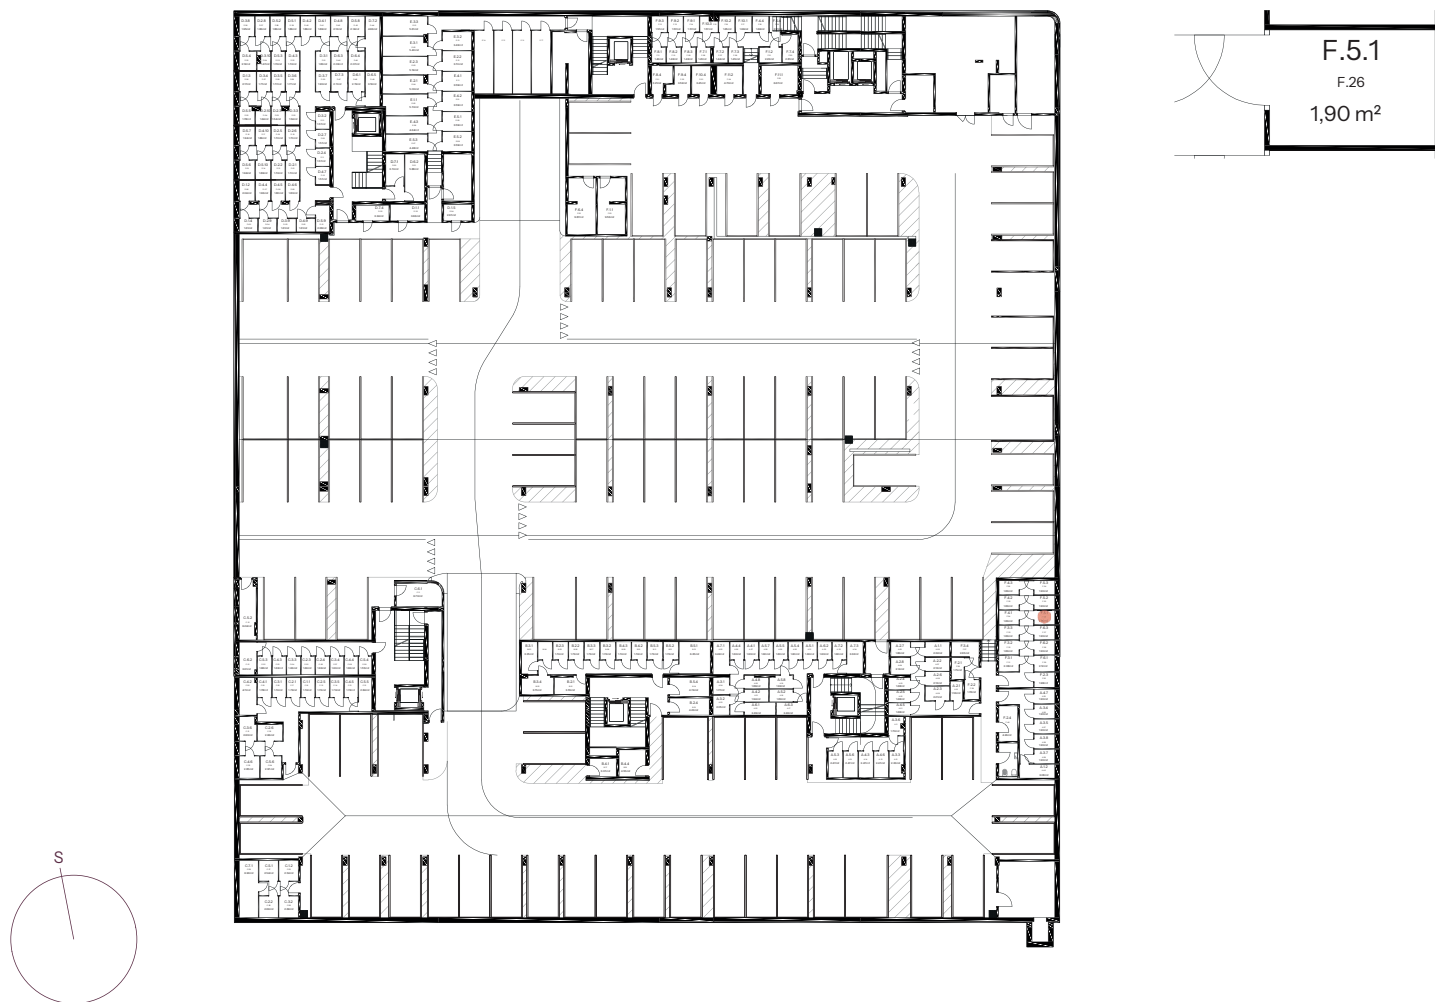

novamerina.sk

+421 907 726 660, predaj@novamerina.sk

Pôdorys a rozmiestnenie vnútorného vybavenia bytu sú ilustračné. Uvedené rozmery sú predbežné a nemusia sa zhodovať s realizačným projektom. Do výmery bytu sa nezapočítava priestor pod priečkami. Zariadenie predmetov nie sú súčasťou dodávky.

OCCAM
REAL ESTATE

WOOD
Real Estate